

Индивидуальный
предприниматель Малюк Е.В.
353200 Краснодарский край
ст. Динская, ул. Ленина, 22
email: elenamalyuk@yandex.ru
тел. (861-62) 6-13-65

**"Благоустройство стадиона
в хуторе Упорном"**

Дизайн-проект.

Индивидуальный предприниматель:




Малюк Е.В.


Заказчик:

**Администрация
Упорненского сельского поселения
Павловского района**

2024г.

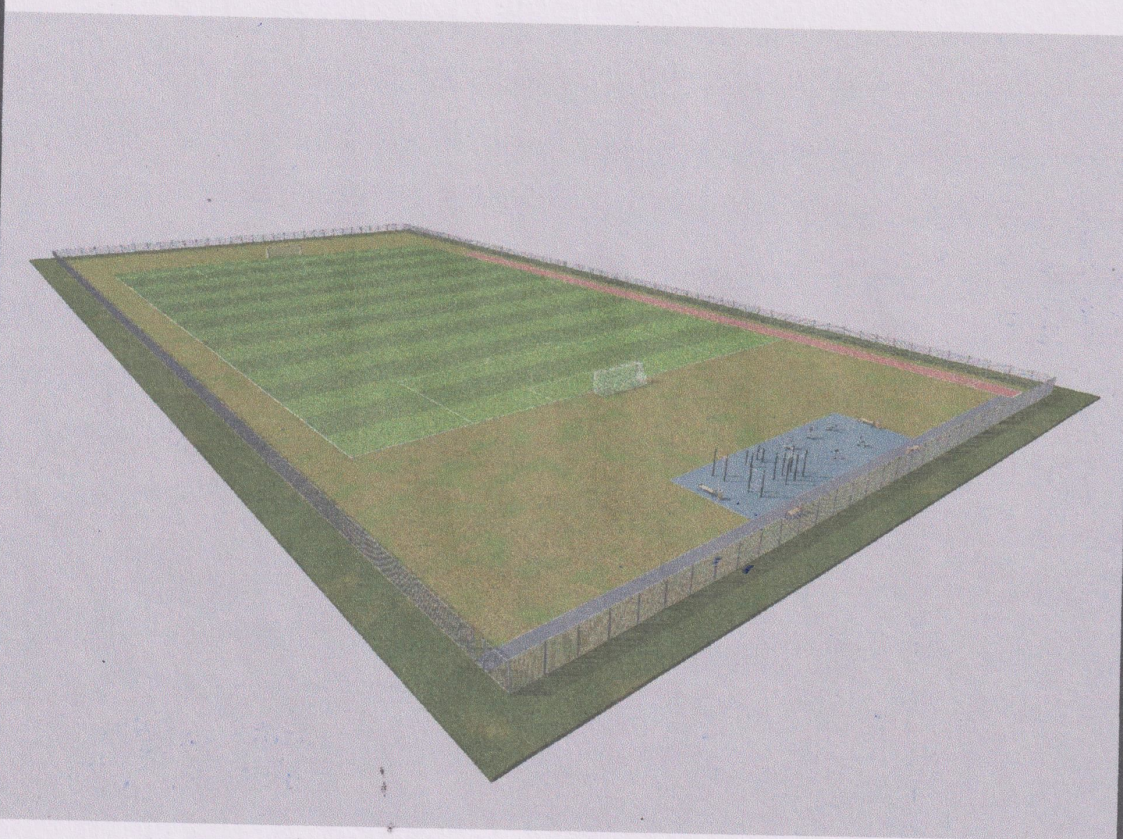

"Благоустройство стадиона в хуторе Упорном"

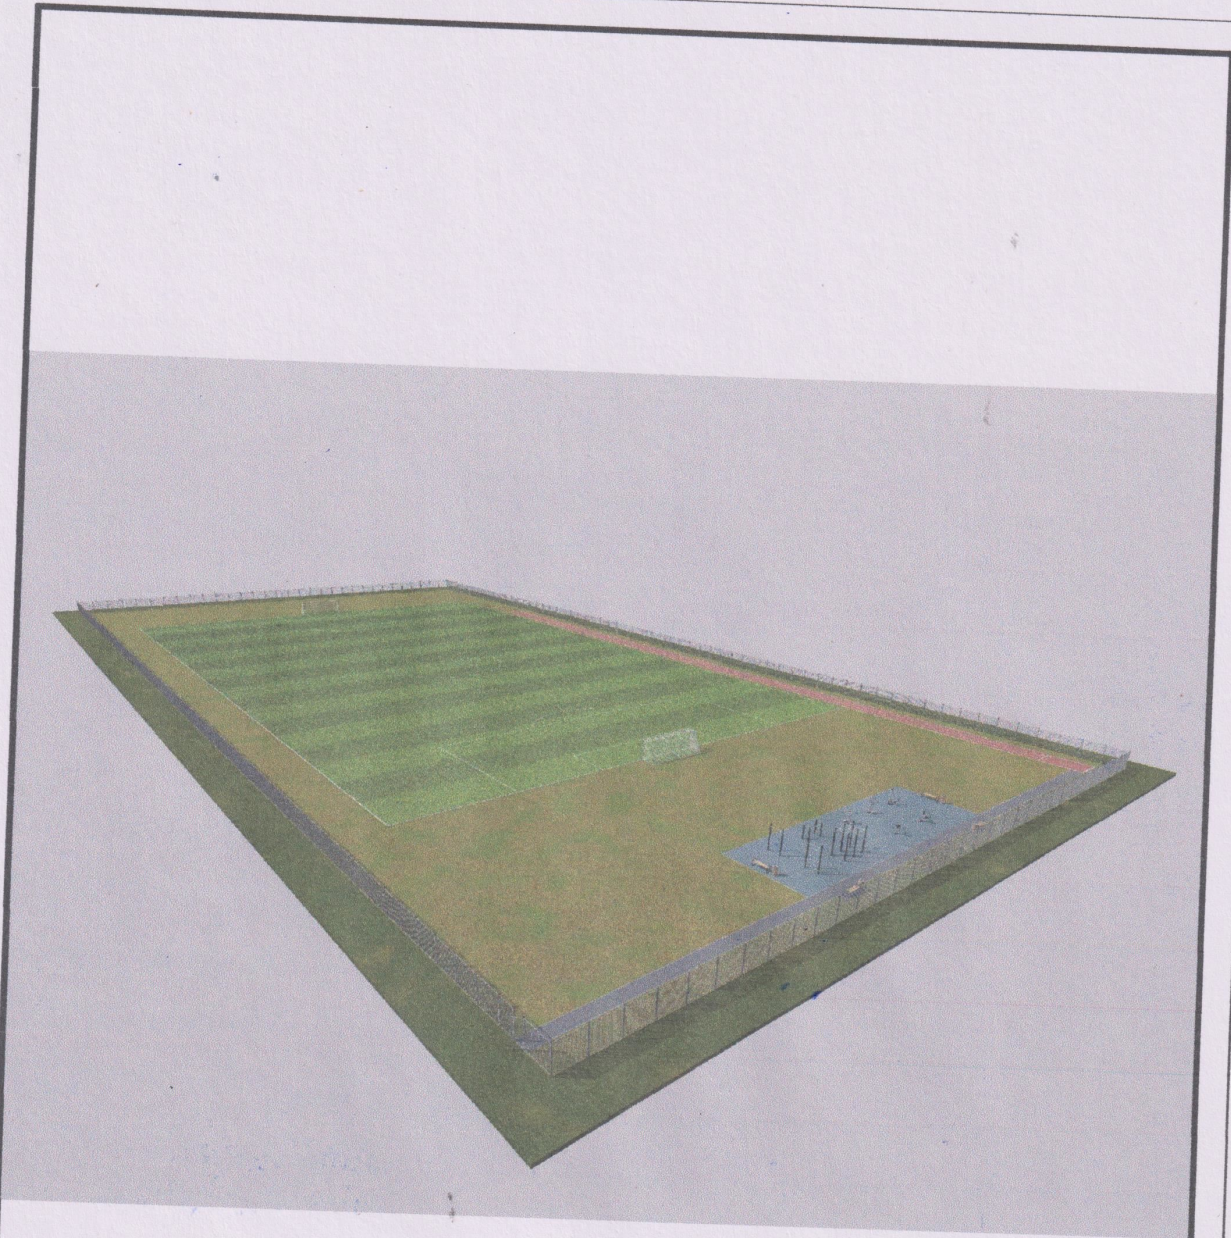

						"Благоустройство стадиона в хуторе Упорном"		
Изм.	Кол.уч.	Лист	№ док.	Подпись	Дата	Благоустройство общественной территории		
Выполнил	Малюк Е.В.			<i>Малюк</i>	2024г	Стадия	Лист	Листов
						П	2	
Н. контроль	Малюк Е.В.			<i>Малюк</i>		Перспективное изображение.		
						предприниматель Малюк Е.В. 353200 Краснодарский край ст. Динское, ул. Ленина, 22 email: evelgataluyk@yandex.ru тел. (861-62) 6-13-65		



Изм.	Кол.уч.	Лист	№ док.	Подпись	Дата	"Благоустройство стадиона в хуторе Упорном"		
Выполнил	Малюк Е.В.			<i>[Signature]</i>	2024г	Благоустройство общественной территории		
						Стадия	Лист	Листов
						П	1	
Н. контроль	Малюк Е.В.			<i>[Signature]</i>		Параллельное изображение.		
						предприниматель Малюк Е.В. 353200 Краснодарский край ст. Динская, ул. Ленина, 22 email: eienatalyuk@yandex.ru тел. (861-62) 6-13-65		