

Индивидуальный
предприниматель Малюк Е.В.
353200 Краснодарский край
ст. Динская, ул. Ленина, 22
email: elenamalyuk@yandex.ru
тел. (861-62) 6-13-65

**"Благоустройство стадиона
в хуторе Упорном"**

Дизайн-проект.

Индивидуальный предприниматель:




Малюк Е.В.


Заказчик:

**Администрация
Упорненского сельского поселения
Павловского района**

2022 г.

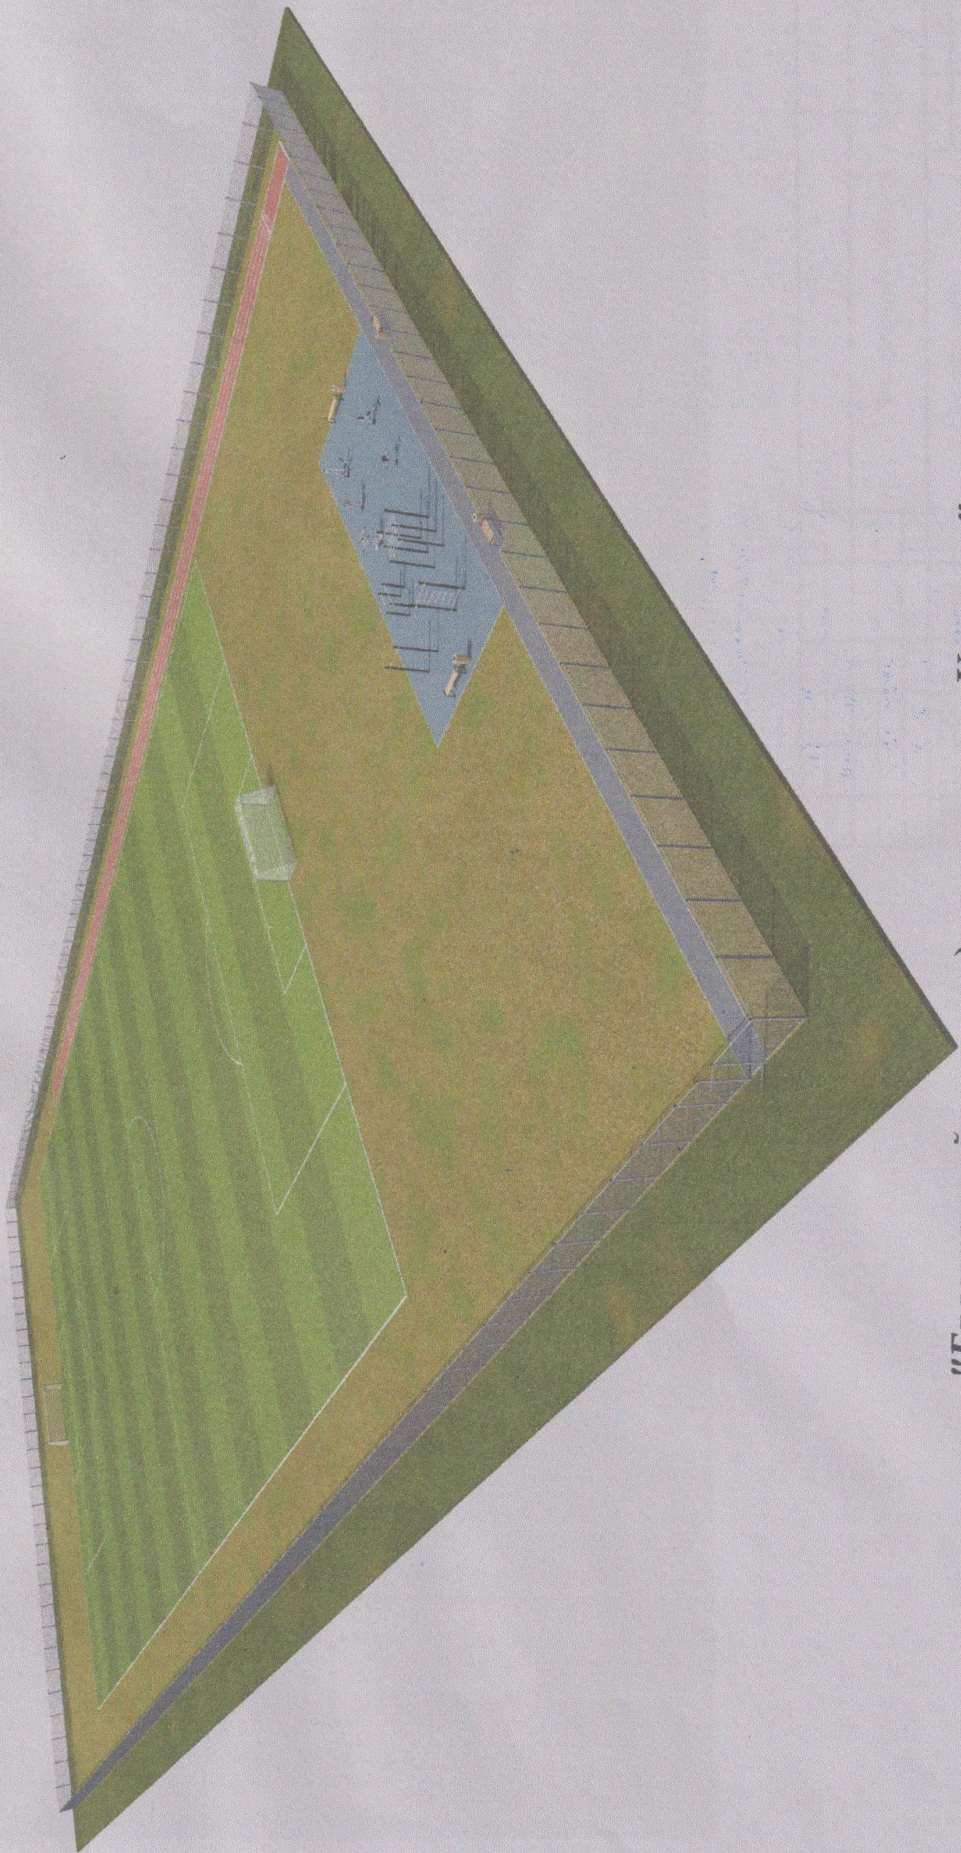

"Благоустройство стадиона в хуторе Упорном"

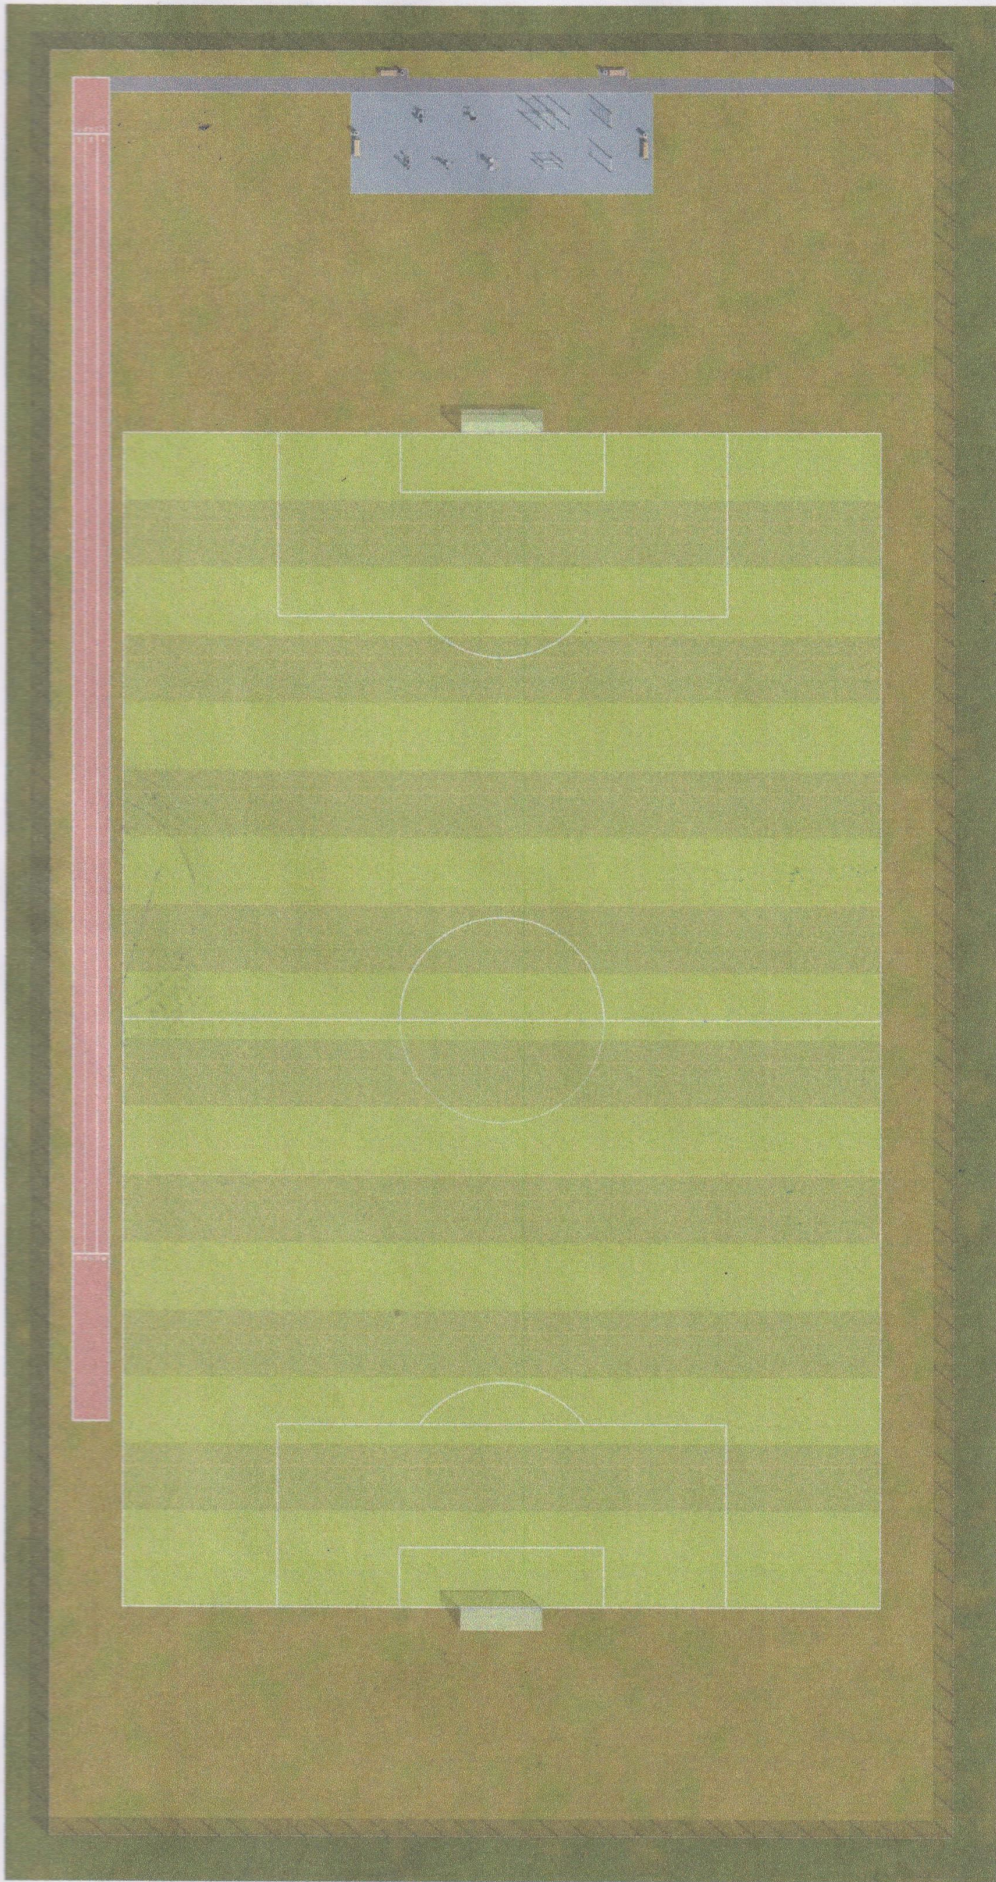

										"Благоустройство стадиона в хуторе Упорном"	
Изм.	№	И.И.	И.И.	И.И.	И.И.	И.И.	И.И.	И.И.	И.И.	И.И.	И.И.
Выполнил	Молвик Е.В.										2022г.
Проверил											
Исполнитель	Молвик Е.В.										
		Благоустройство		общественной территории		П		1			
		Посл. е. вид		исполнение.						Инженер Молвик Е.В. 33305 Республика Татарстан г. Актюбск, ул. Армена 27 от. 001-001-001-001 тел. (841-32) 4-13-34	